PIANTA PIANO SECONDO
Scala 1 : 50

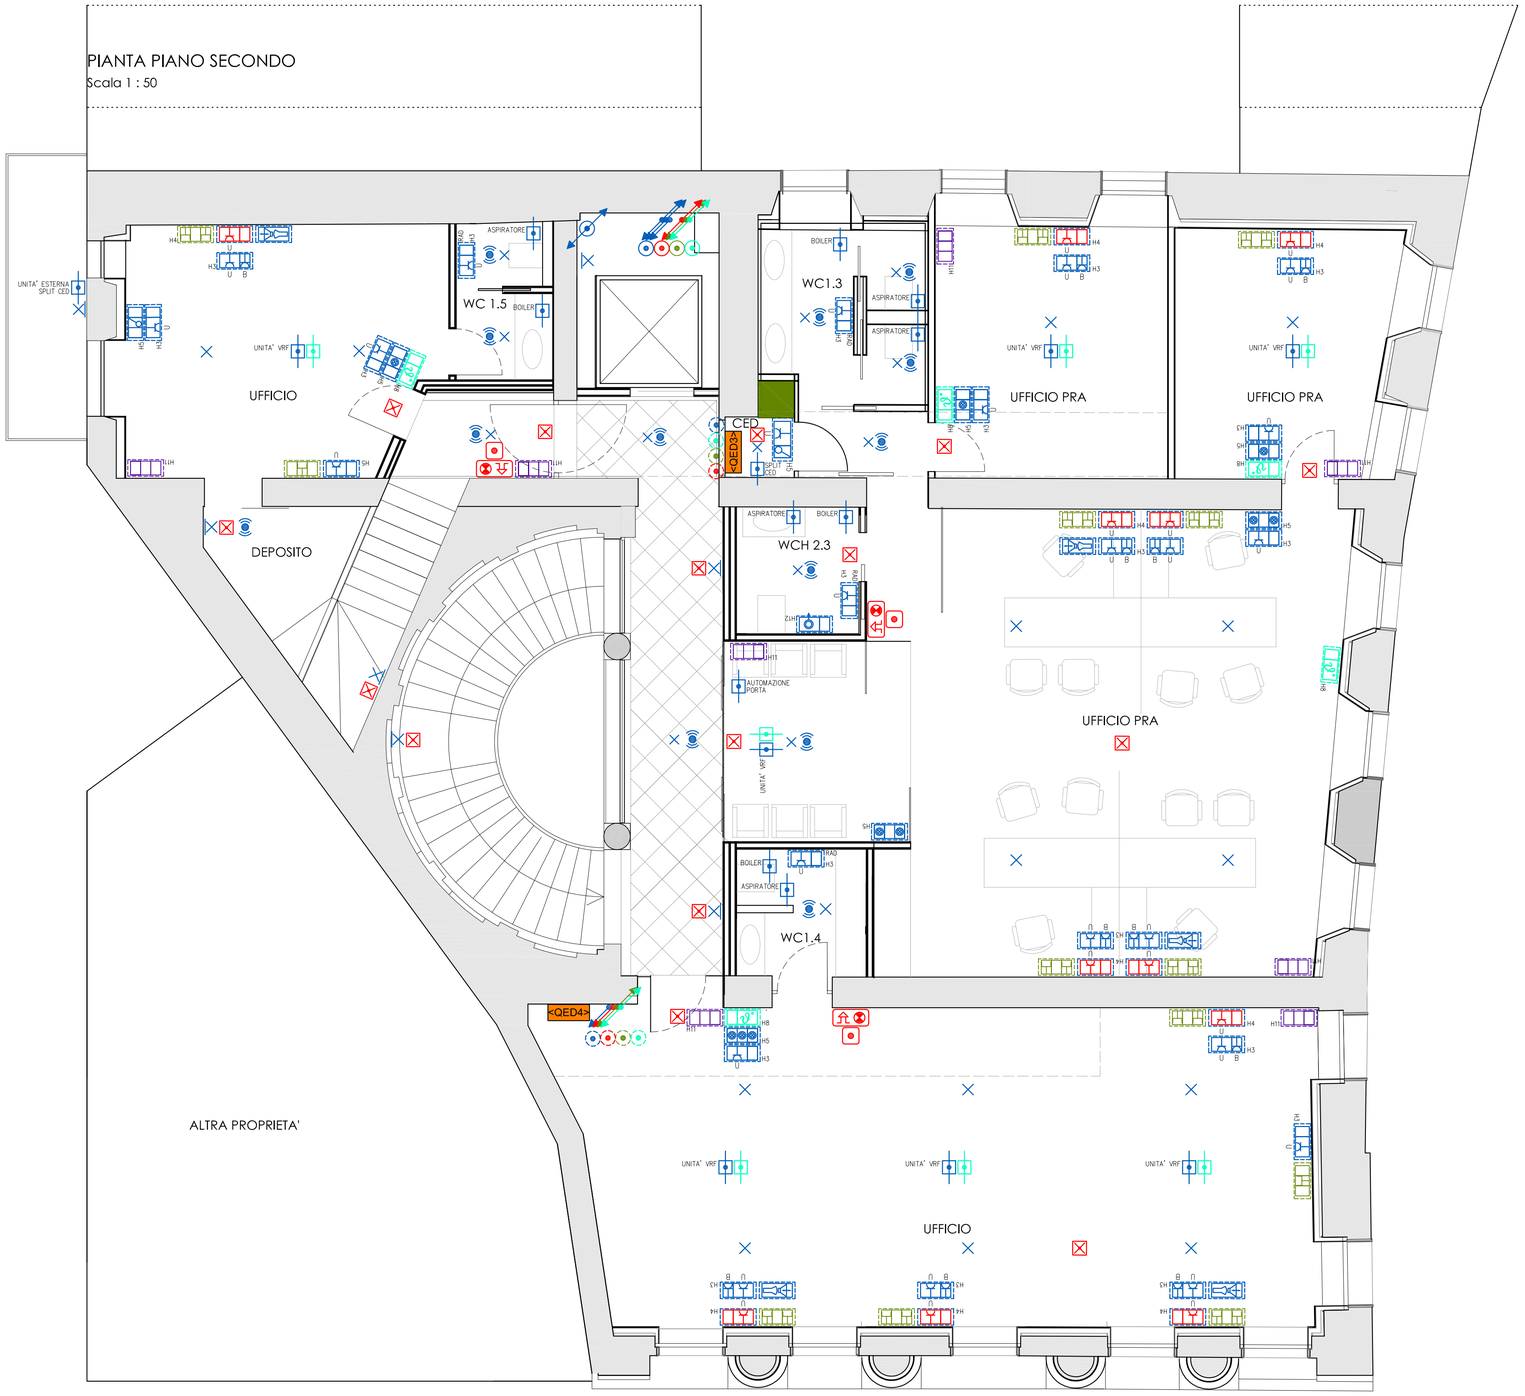

LEGENDA SIMBOLI GRAFICI

Simbolo	Descrizione	Simbolo	Descrizione
	Quadro elettrico	kWh	Contatore Enel
	Cassette/scatole di derivazione		
	Tubazione incassata / interrata		Lampada emergenza autoalimentata
	Tubazione a vista		Videocitofono
	Conduttura ascendente/discendente		Interruttore a chiave
	Scatola porta frutti ad incasso		Apriporta elettrico
	Punto luce a soffitto (generico)		Sonda temperatura - sistema termoregolazione VRF
	Punto luce a parete (generico)		Scatola porta frutti ad incasso - Predisposizione antintrusione
	Punto luce comandato tramite presa		Armadio Rack - Cablaggio Strutturato
	Punto di comando a pulsante N.O. normale/luminoso		
	Suoneria pluritonale (suoneria e ronzatore)		Connettore RJ45 Cablaggio Strutturato
	Punto di comando ad interruttore normale/luminoso		Centro servizi ottici di Edificio (CSOE)
	Punto di comando a deviatore normale/luminoso		Quadro di Distribuzione del Segnale nelle Unita' (QDSU)
	Punto comando a pulsante NC		Centrale Rivelazione Incendio con Alimentatore aux
	Punto comando sale/scende a doppio pulsante		Rivelatore ottico di fumo
	Pulsante sgancio energia		Pulsante di allarme manuale
	Punto presa 2P+T - (U) UNEL10/16A - (B) bipasso 10/16A - (10)10A		Avvisatore ottico acustico d'incendio
	Pulsante a tirante		Collettore generale di terra
	Sensore infrarossi stand alone		Conduttore tondo Fe-Zn 50mmq impianto di terra
	Punto di alimentazione (utenza terminale)		Picchetto verticale Fe-Zn a croce 50x50x5x1500mm
	Pulsante luminoso con targa portanome		Collegamento equipotenziale

Comune di Belluno — Provincia di Belluno

Descrizione:

RESTAURO CONSERVATIVO CON RECUPERO DEL SOTTOTETTO
DI FABBRICATO SITO IN PIAZZA MARTIRI

Committenti:

AUTOMOBILE CLUB ITALIA — Via Marsala, 8 - 00185 Roma
AUTOMOBILE CLUB BELLUNO — P.zza Martiri, 46 - 32100 Belluno

PROGETTO IMPIANTI ELETTRICI/ELETTRONICI

Elaborati:

○	ELE.01	RELAZIONE TECNICA E CALCOLI
○	ELE.02	SCHEMI UNIFILARI QUADRI ELETTRICI
○	ELE.03	PIANTA PIANO TERRA
○	ELE.04	PIANTA PIANO PRIMO
●	ELE.05	PIANTE PIANO SECONDO
○	ELE.06	PIANTE PIANO SOTTOTETTO
○	ELE.07	COMPUTO METRICO

Scala: 1 : 50
Data: 03.11.2023
Archivio: 24-23
Progettista: Dott. Ing. Carlo Barp
Timbro e Firma:

ORDINE DEGLI INGEGNERI della Prov. di Belluno — Dott. Ing. BARP Carlo Sez. B

Rev.	Data	Oggetto Modifica	Firma

Ente:

Dott. Ing. Carlo Barp
Studio Progettazione Impianti Tecnologici
32037 Sospirolo (BL) - via Nuian, 31
Tel.+39.320.2549986 - Email: carlo.barp@gmail.com
C.F.: BRPCLS63C22A757J - P.IVA 00798970257

A termini delle vigenti leggi sui diritti d'autore, questo elaborato non potra' essere copiato, riprodotto o comunicato ad altre persone o altrimenti utilizzato senza l'autorizzazione dello scrivente.